


29.700

M 1 : 50

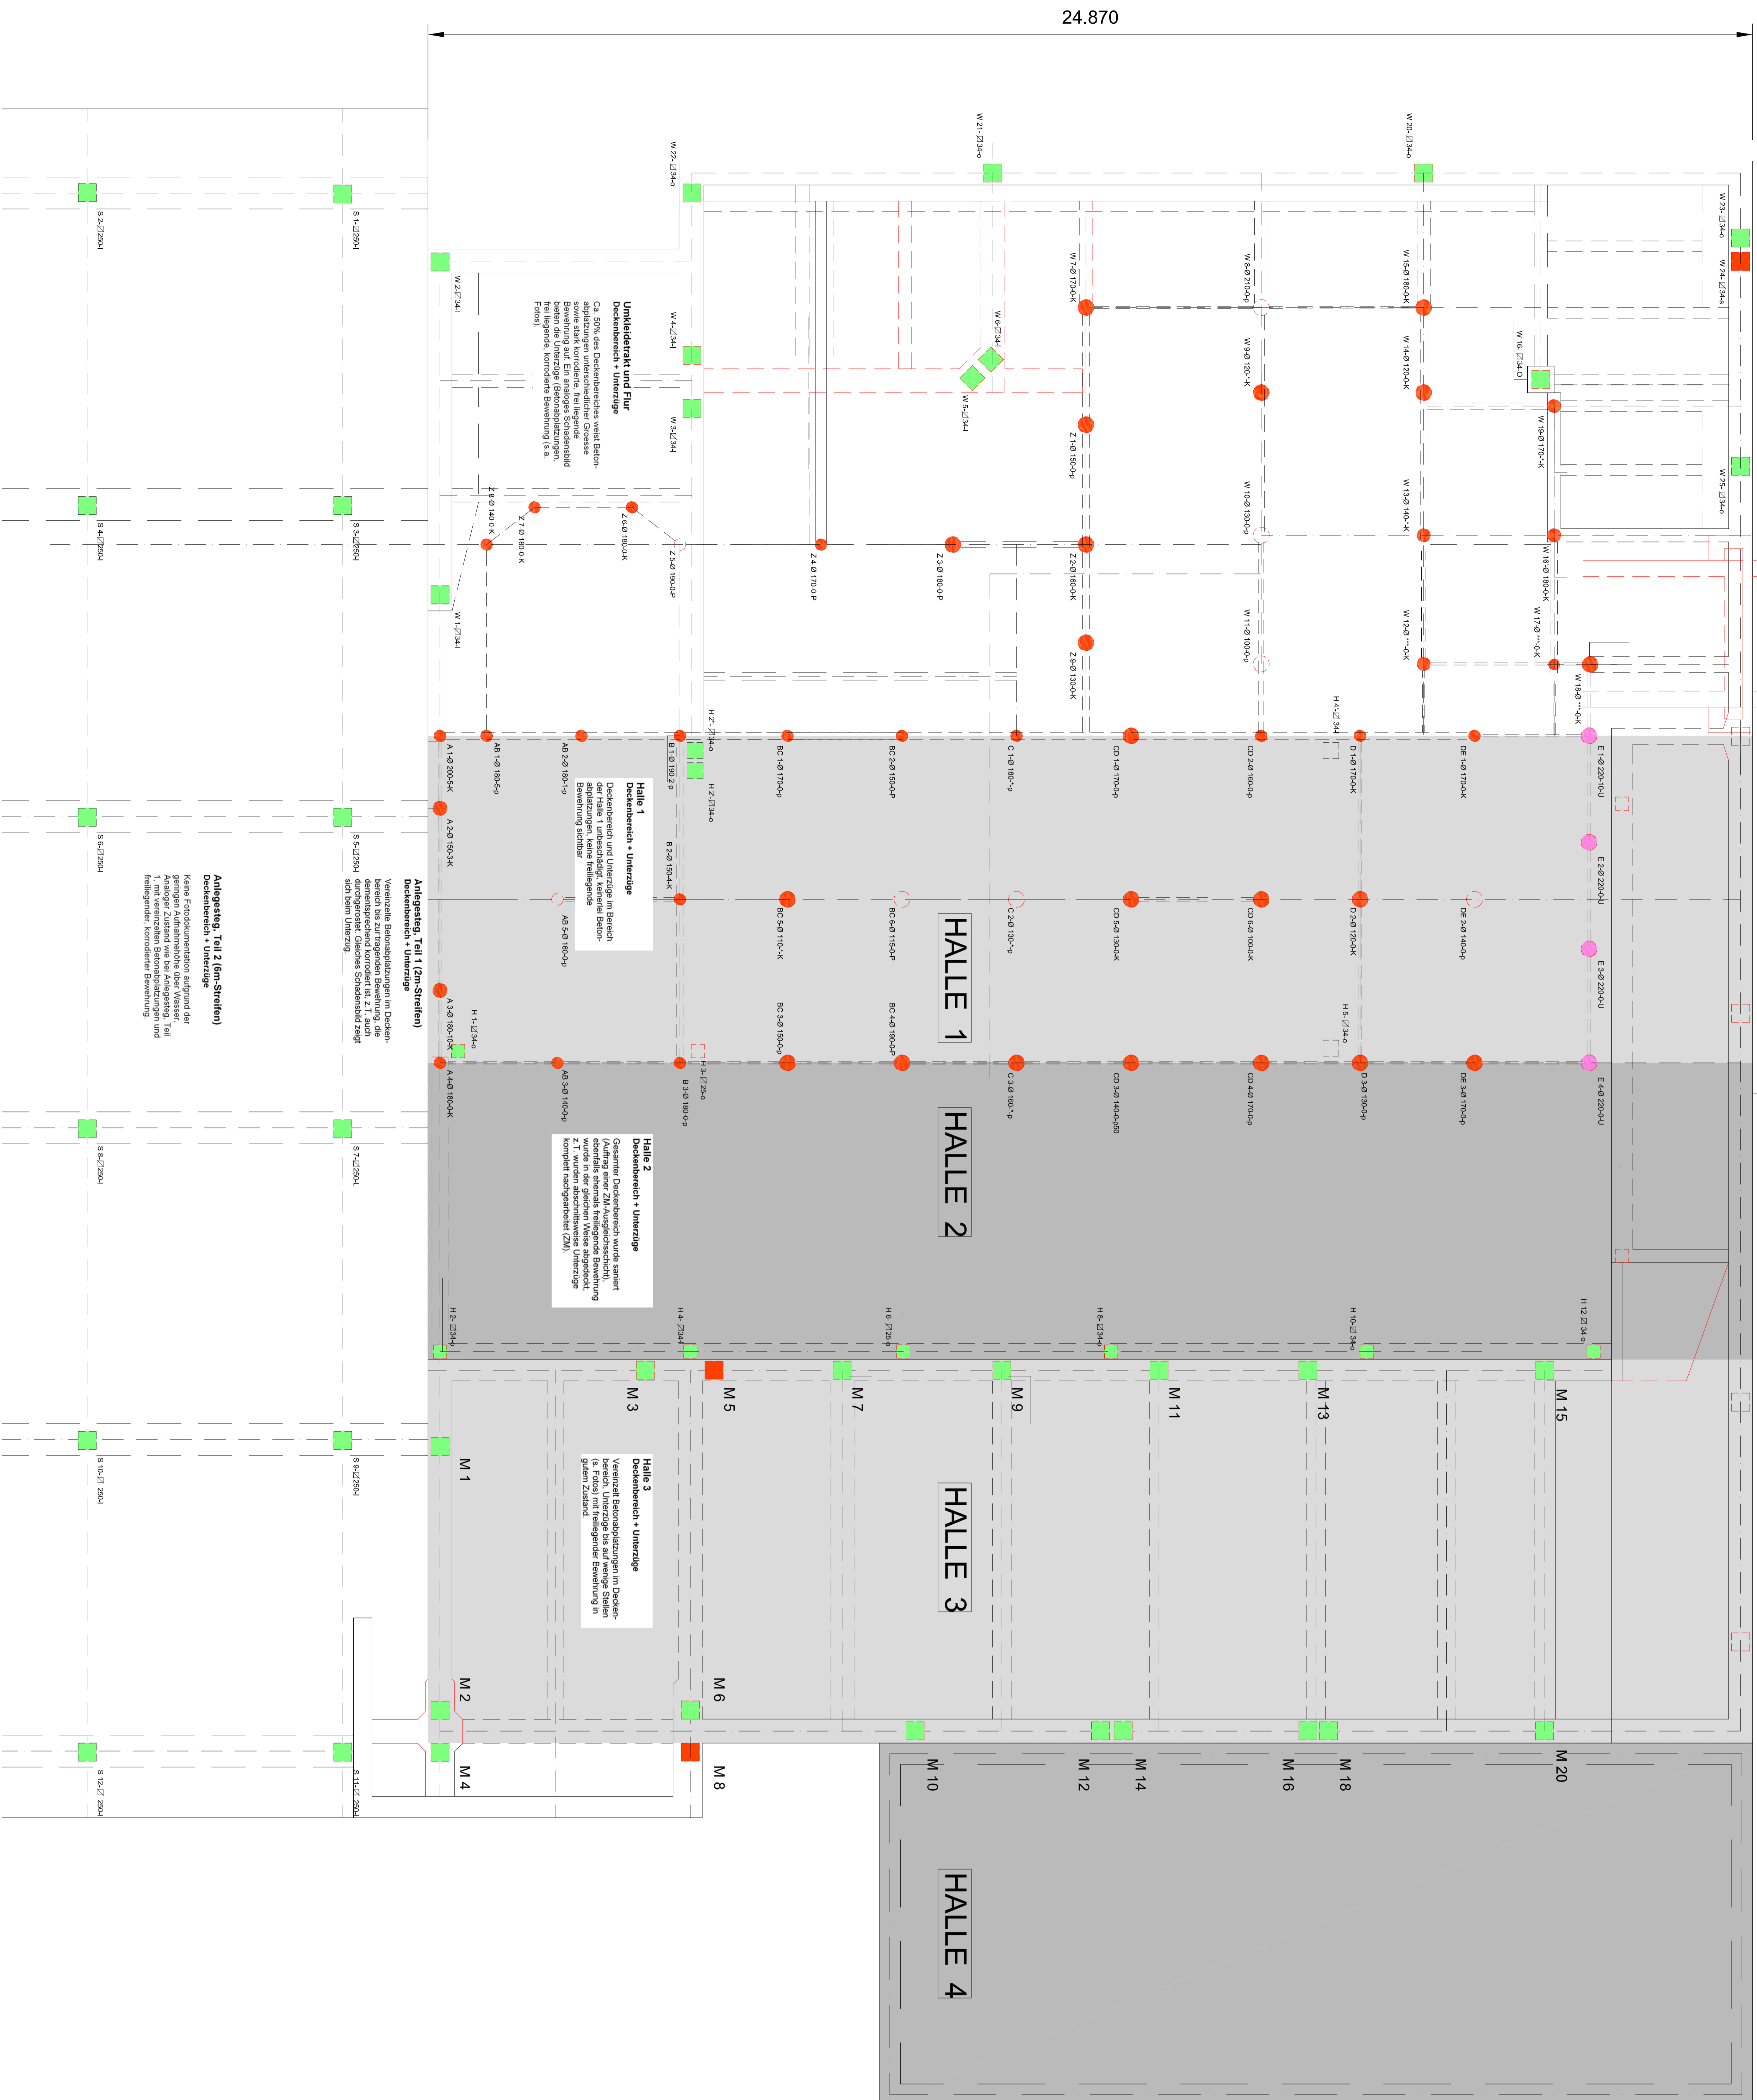

24.870

LEGENDE

Stahlbetonrammpfahl

Nr. [K] [cm] Lufthspalt [cm] Betonoberfläche
 * keine Angabe I leichte Abplatzungen
 o ohne Befund

Holzrammpfahl

Nr. D [mm] Lufthspalt [cm] Pfahlkopfoberfläche
 * keine Angabe K Kronenform
 p plan
 U Pfahlschaft im Untergrund

○ Pfahl, noch statisch zu überprüfen
 ● Pfahl, sanierungsbedürftig/zu ersetzen
 ● Pfahl, Zustand nicht feststellbar

AMU
AMU Consult Ingenieurgesellschaft mbH & Co.
 Holzdürcke 7 * D - 20459 Hamburg
 Tel. (040) 32 33 75-0 Fax (040) 32 33 75-53

Bauherr
Der Hamburger und Germania Rudercub
 Alsterufer 21 * D - 20354 Hamburg
 Tel. (040) 44 87 94 Fax (040) 45 03 54

Ar- und Umbau, Aufstockung Vereinsgebäude

Tiefenbohrer
 Tauchermessungen
 Visualisierung der Taucheruntersuchungsergebnisse

Zeichnung Nr. **HUG-RC-004** Massstab **1 : 50** Format **DIN A1**

Bearbeitet: Bo Gezeichnet: Bo Fachgeprüfte:
 Datum: 02.2012 Datum: 02.2012 Datum:

Uferlinie